



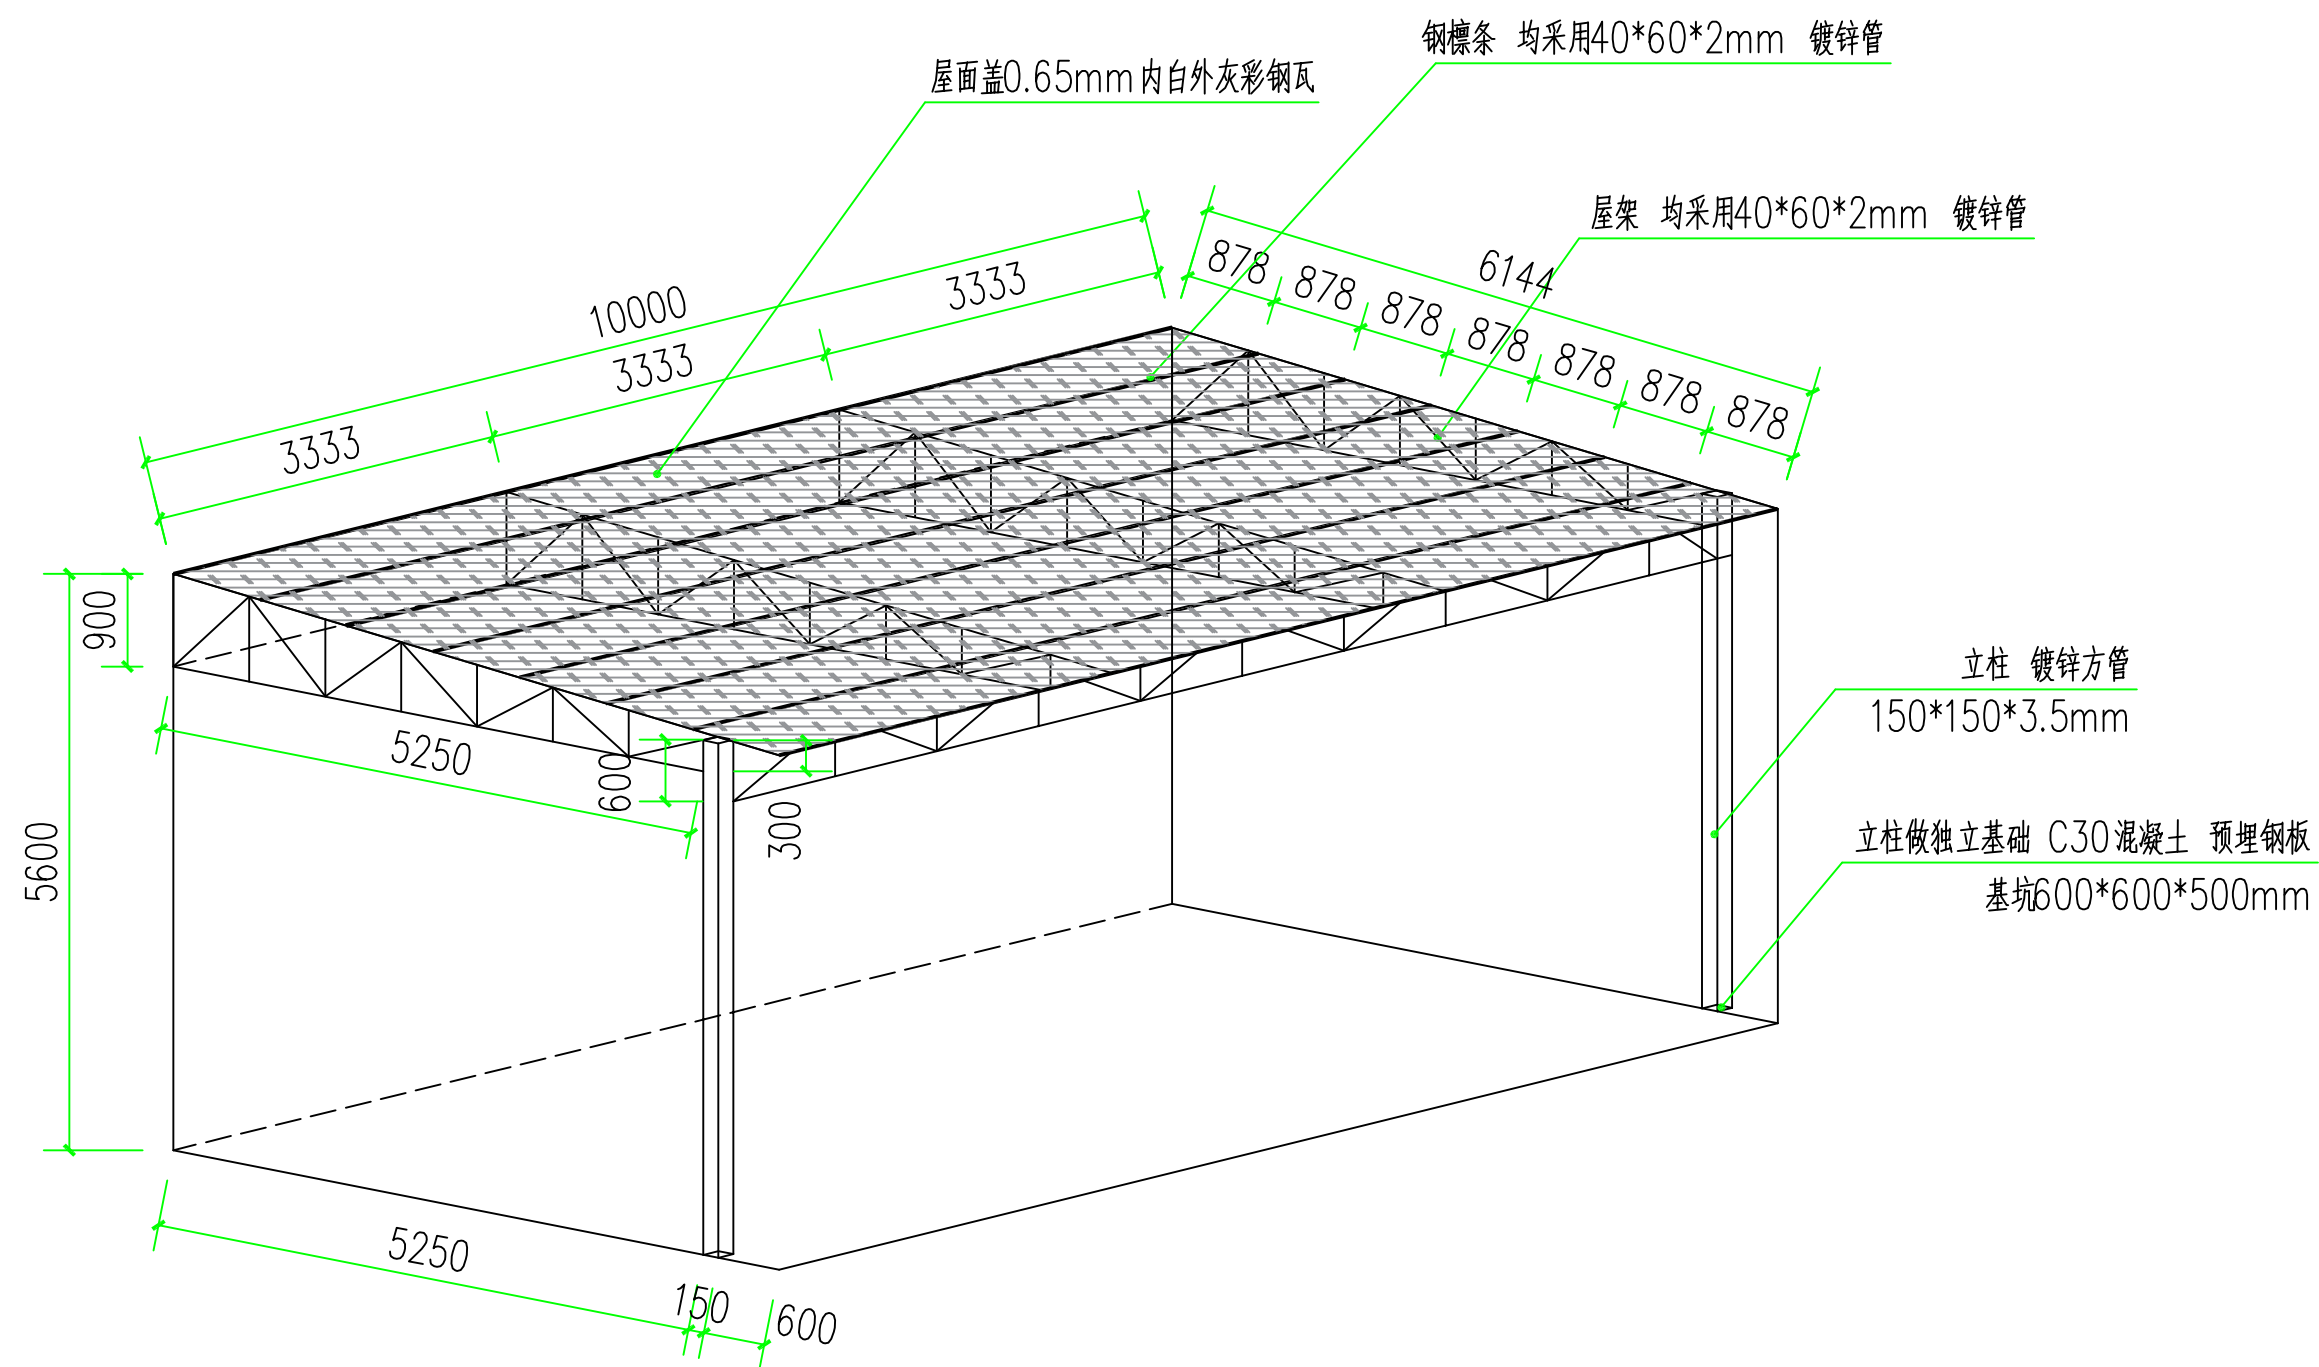

2号馆门口彩钢棚示意图 1:100

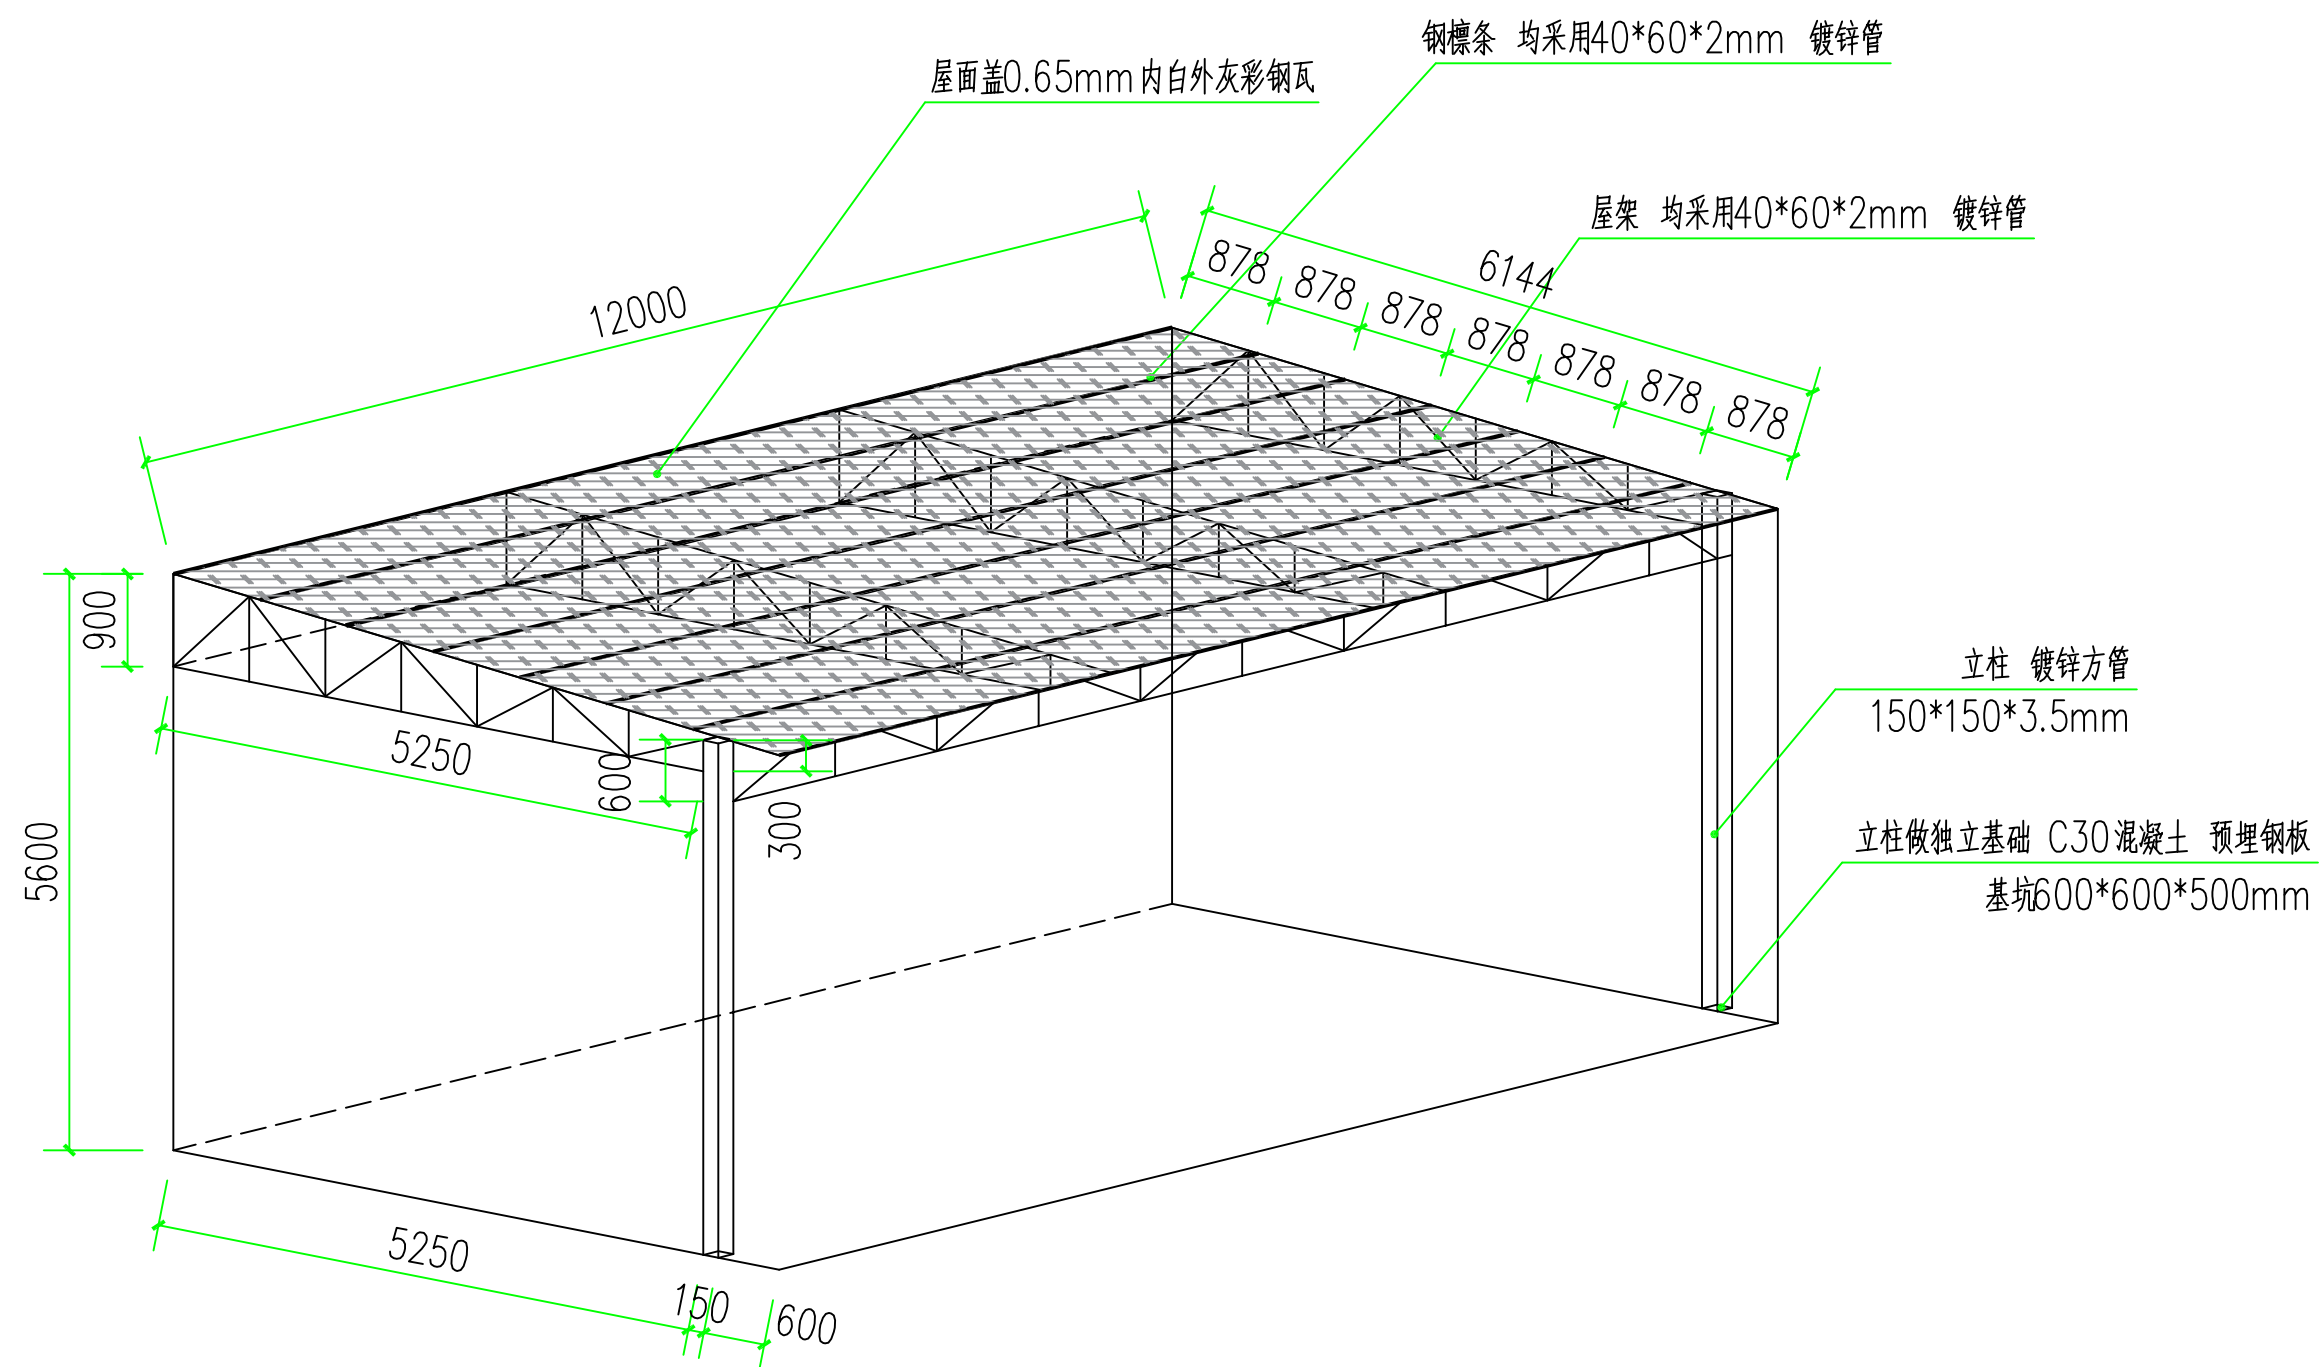

7号馆门口彩钢棚示意图 1:100