




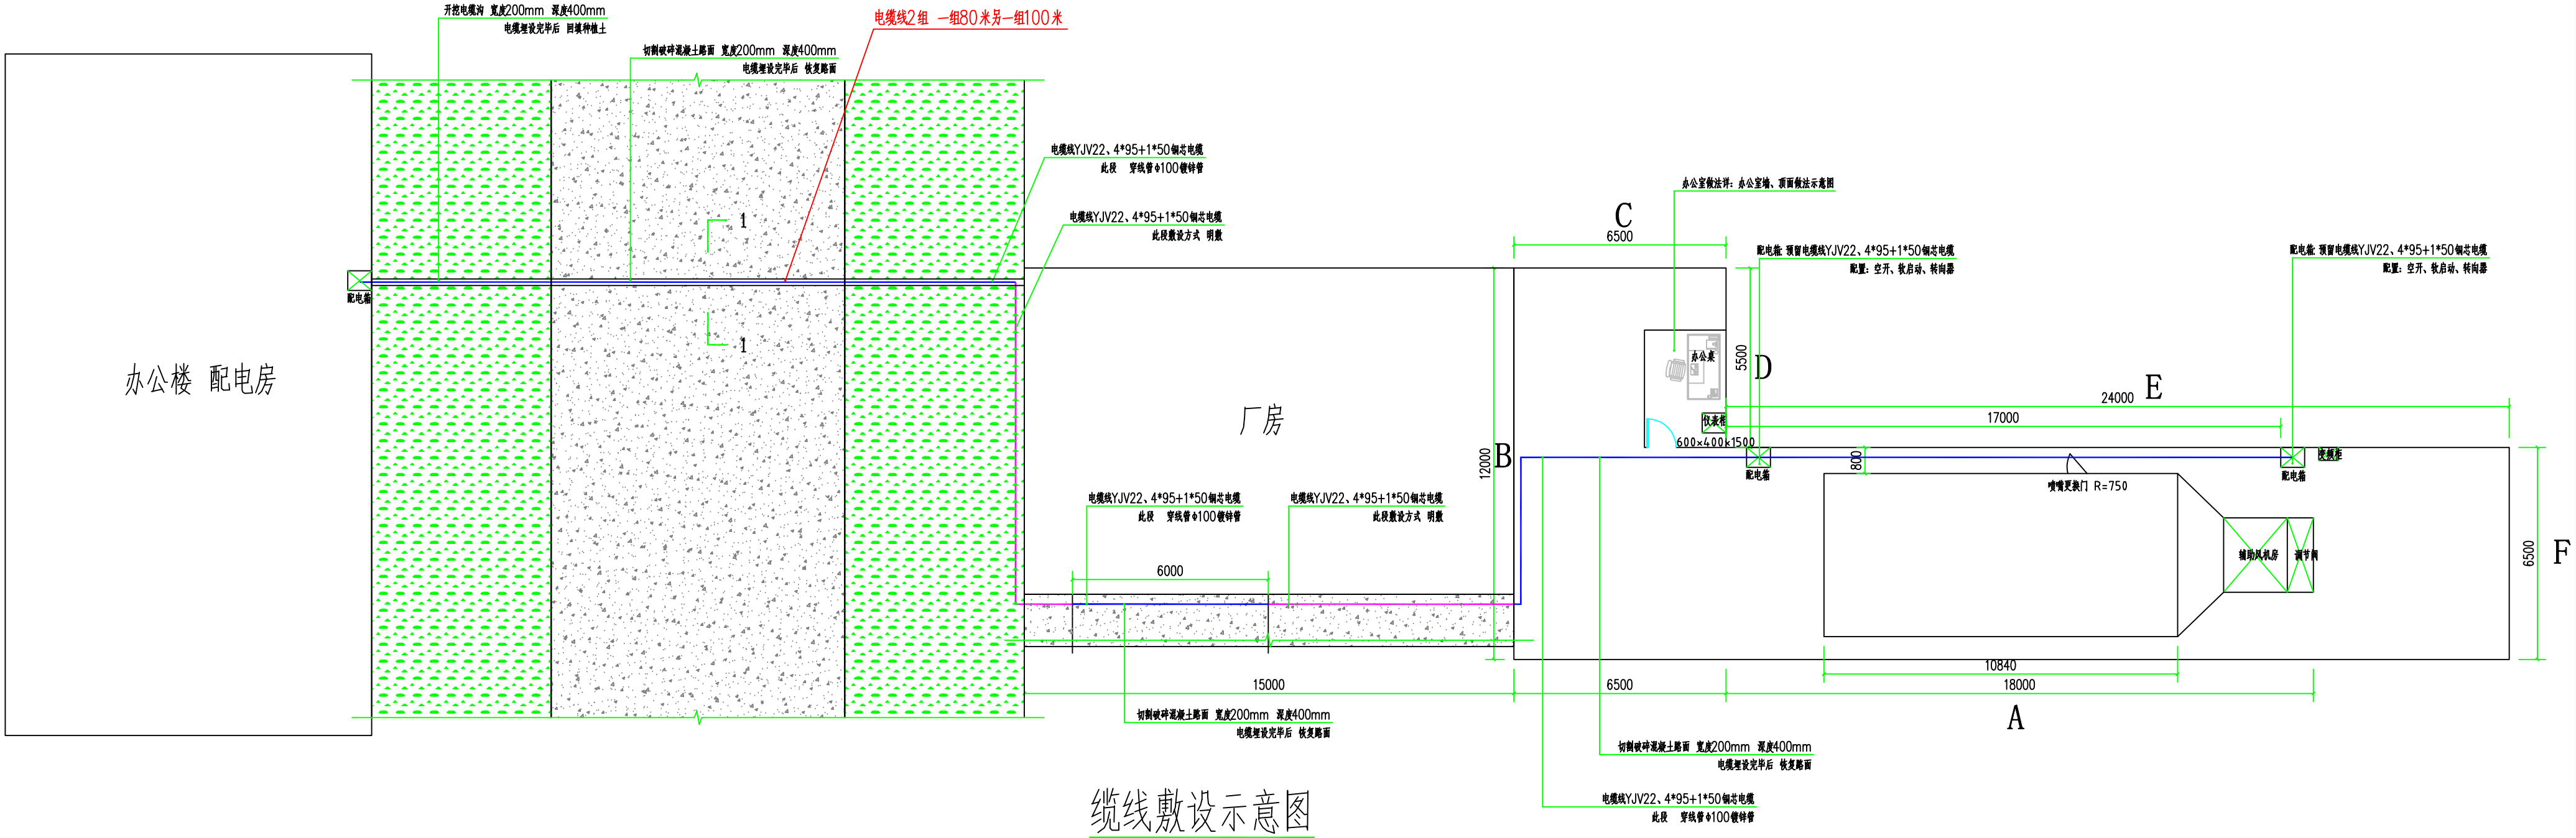


缆线敷设示意图



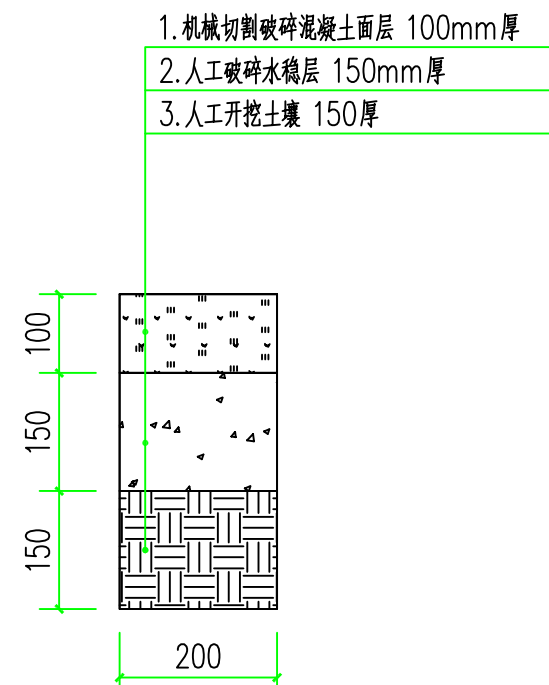


1-1电缆沟开挖示意图

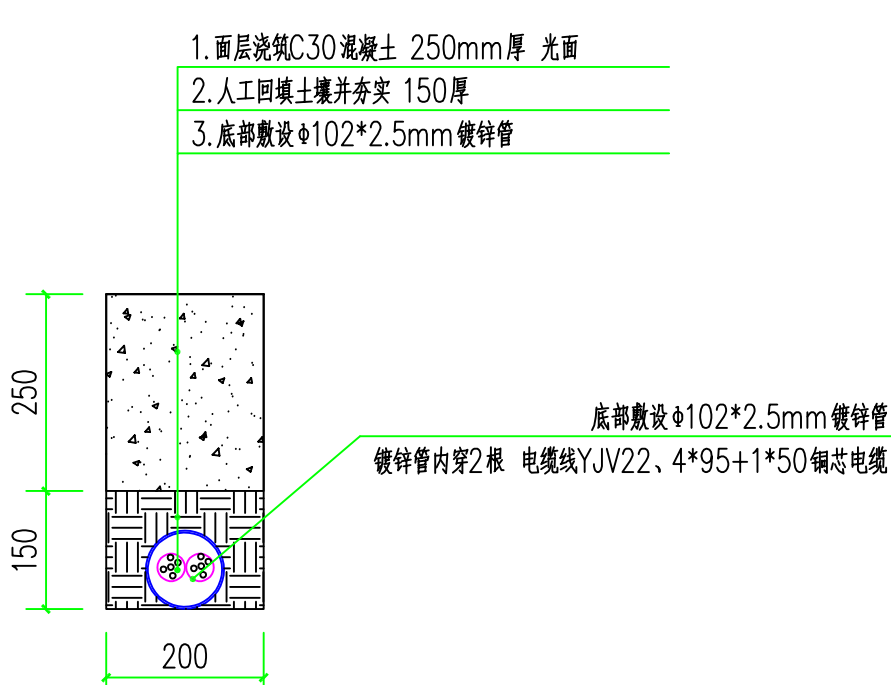


1-1电缆沟做法示意图

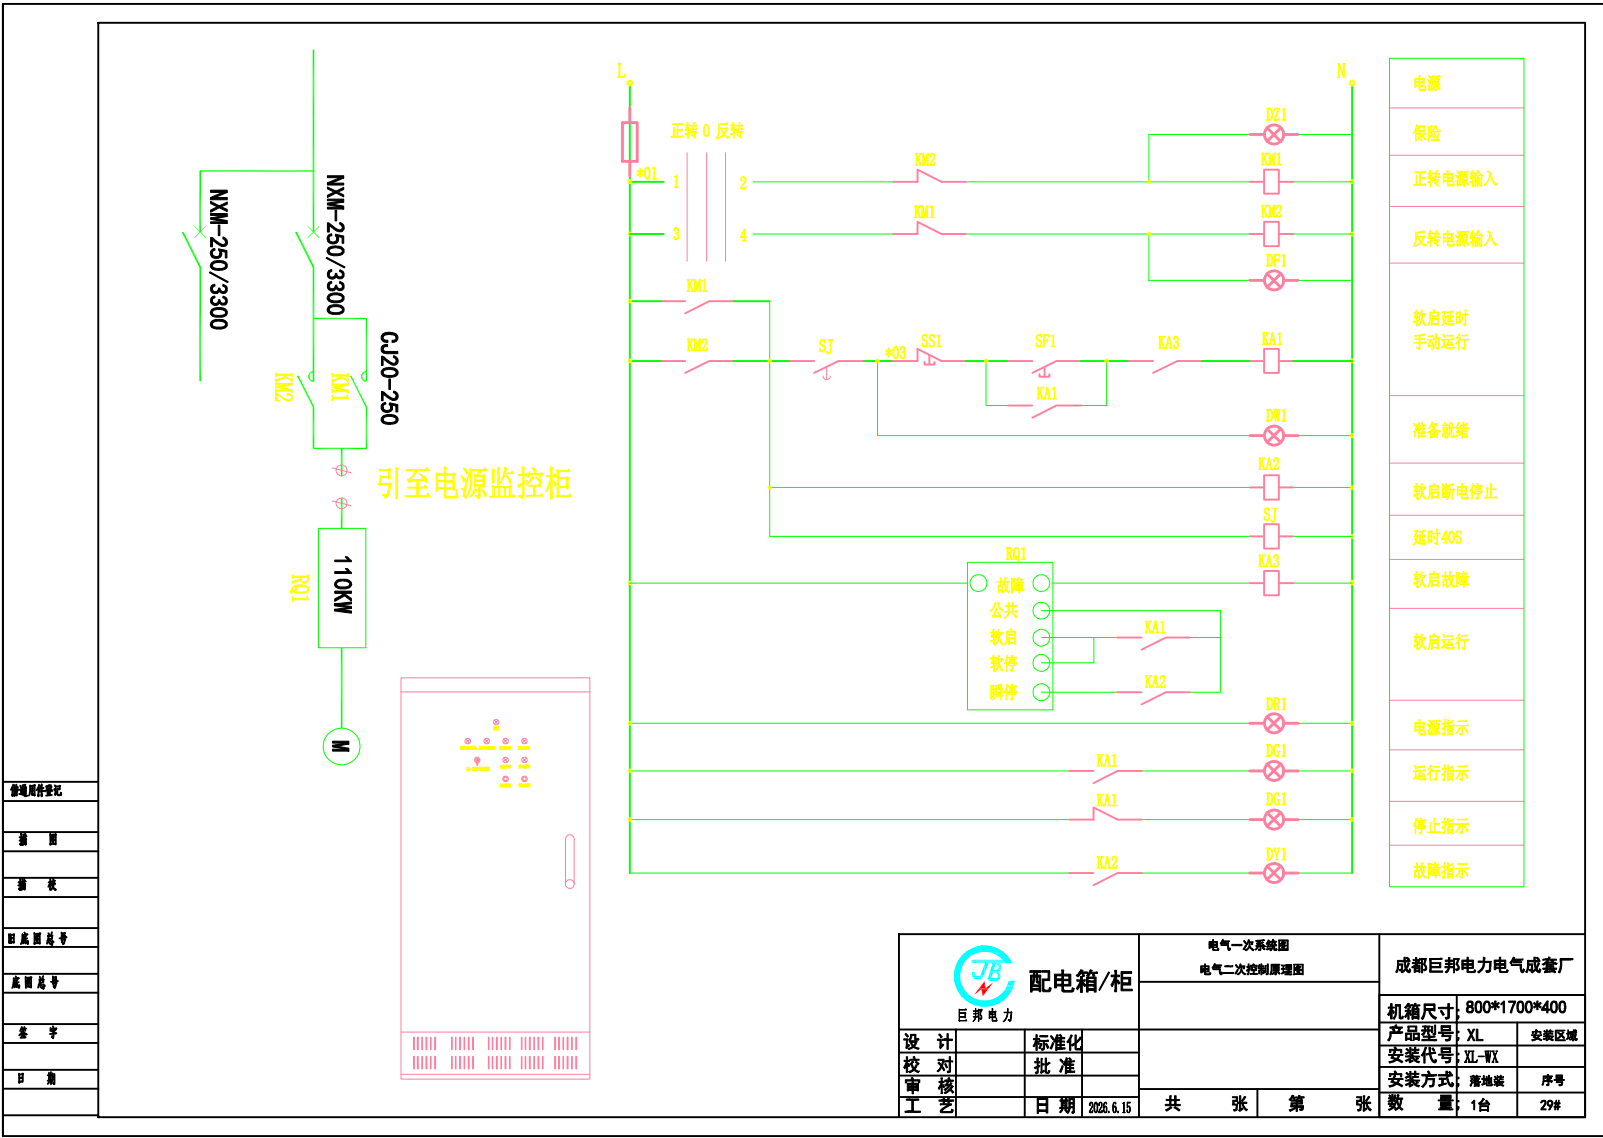


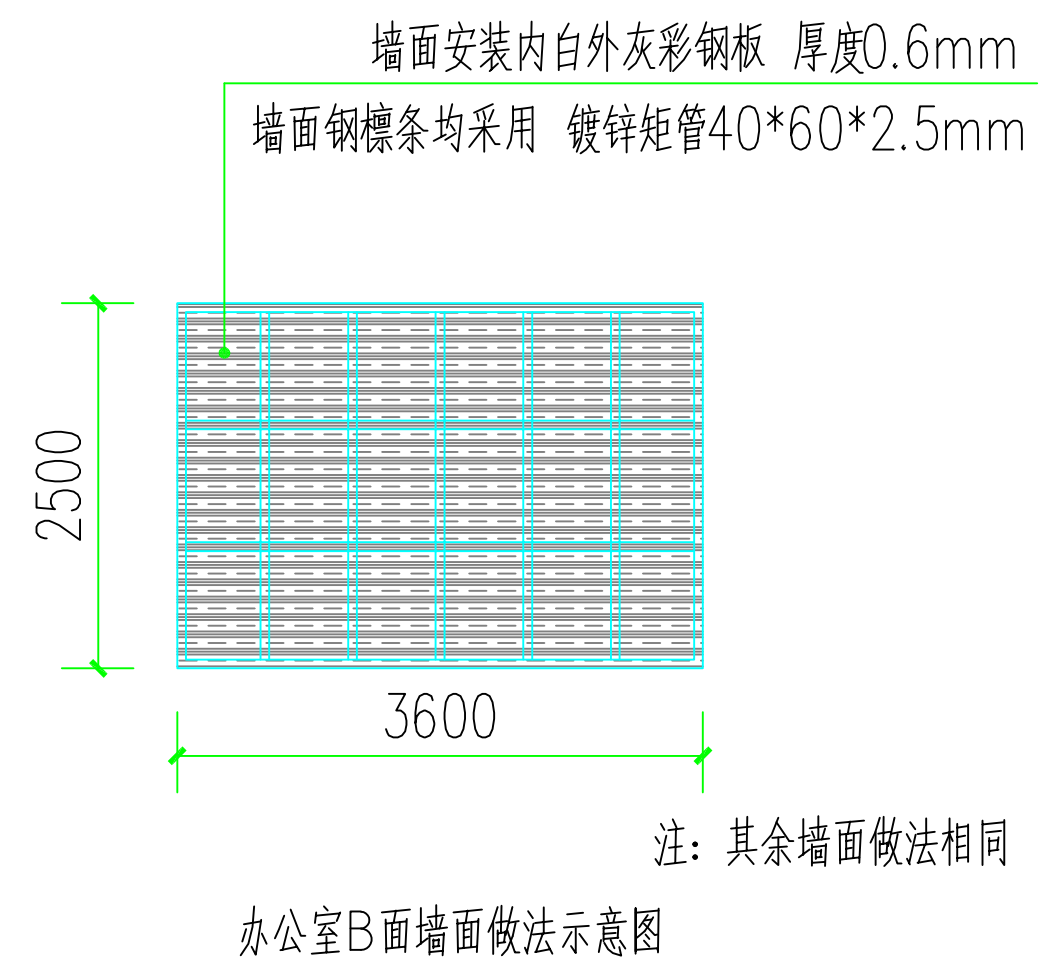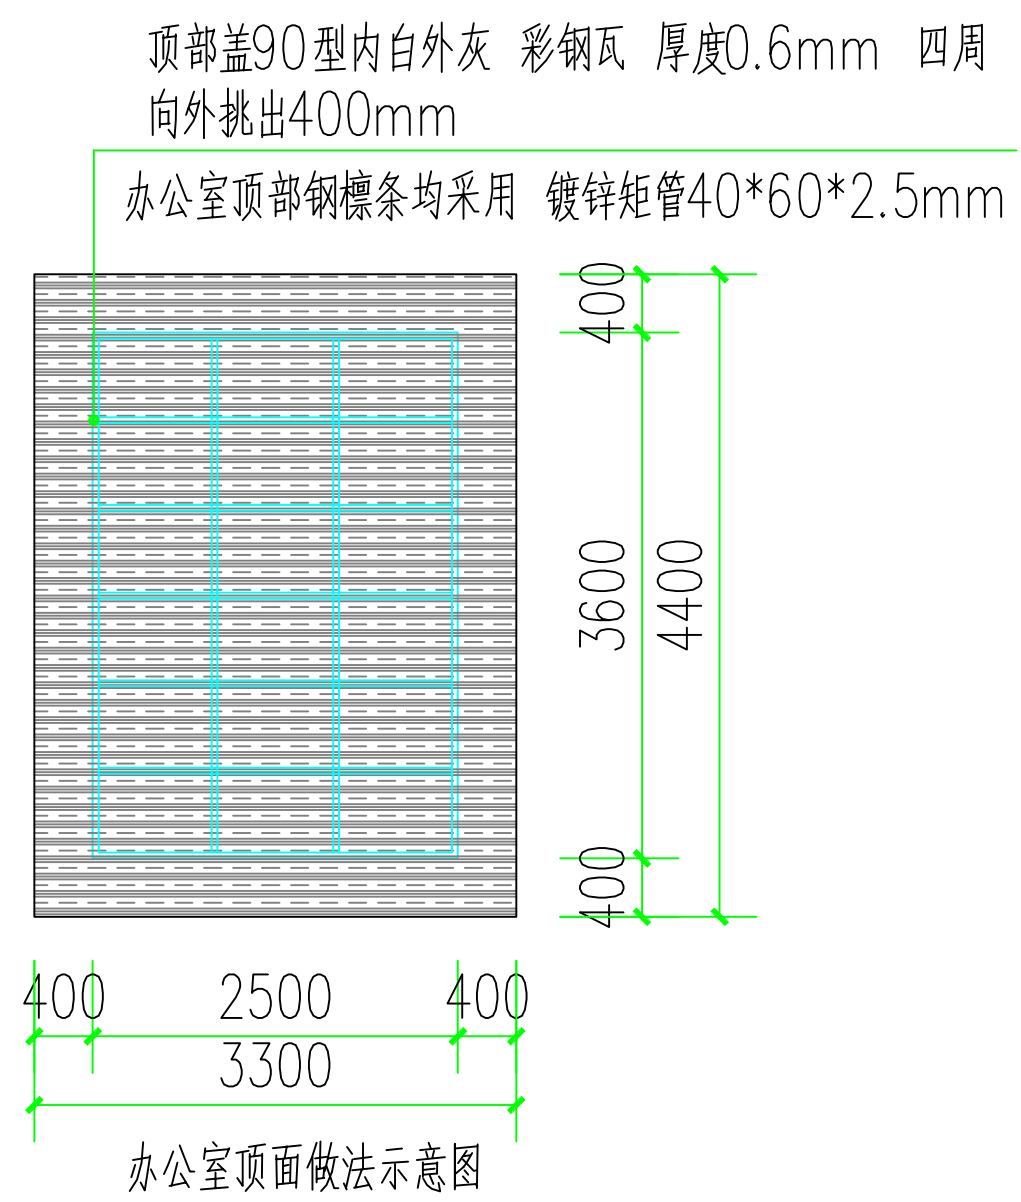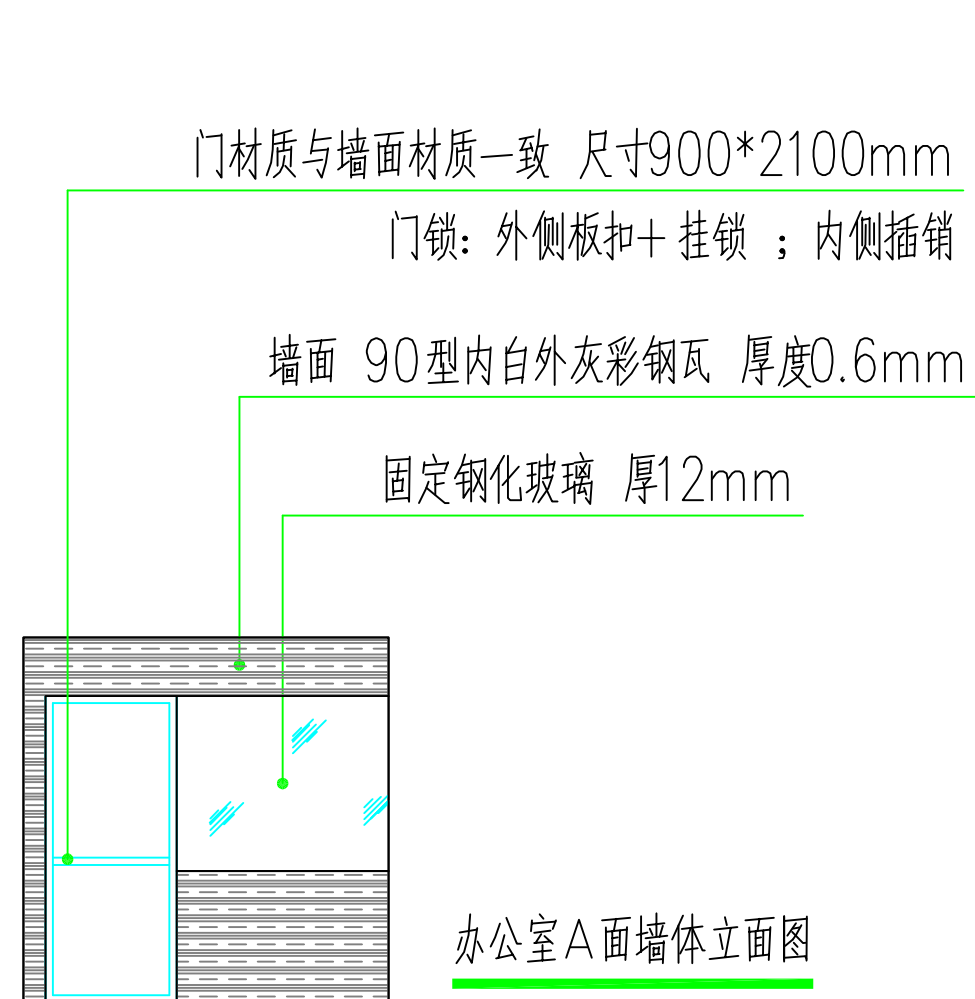

办公室墙、顶面做法示意图

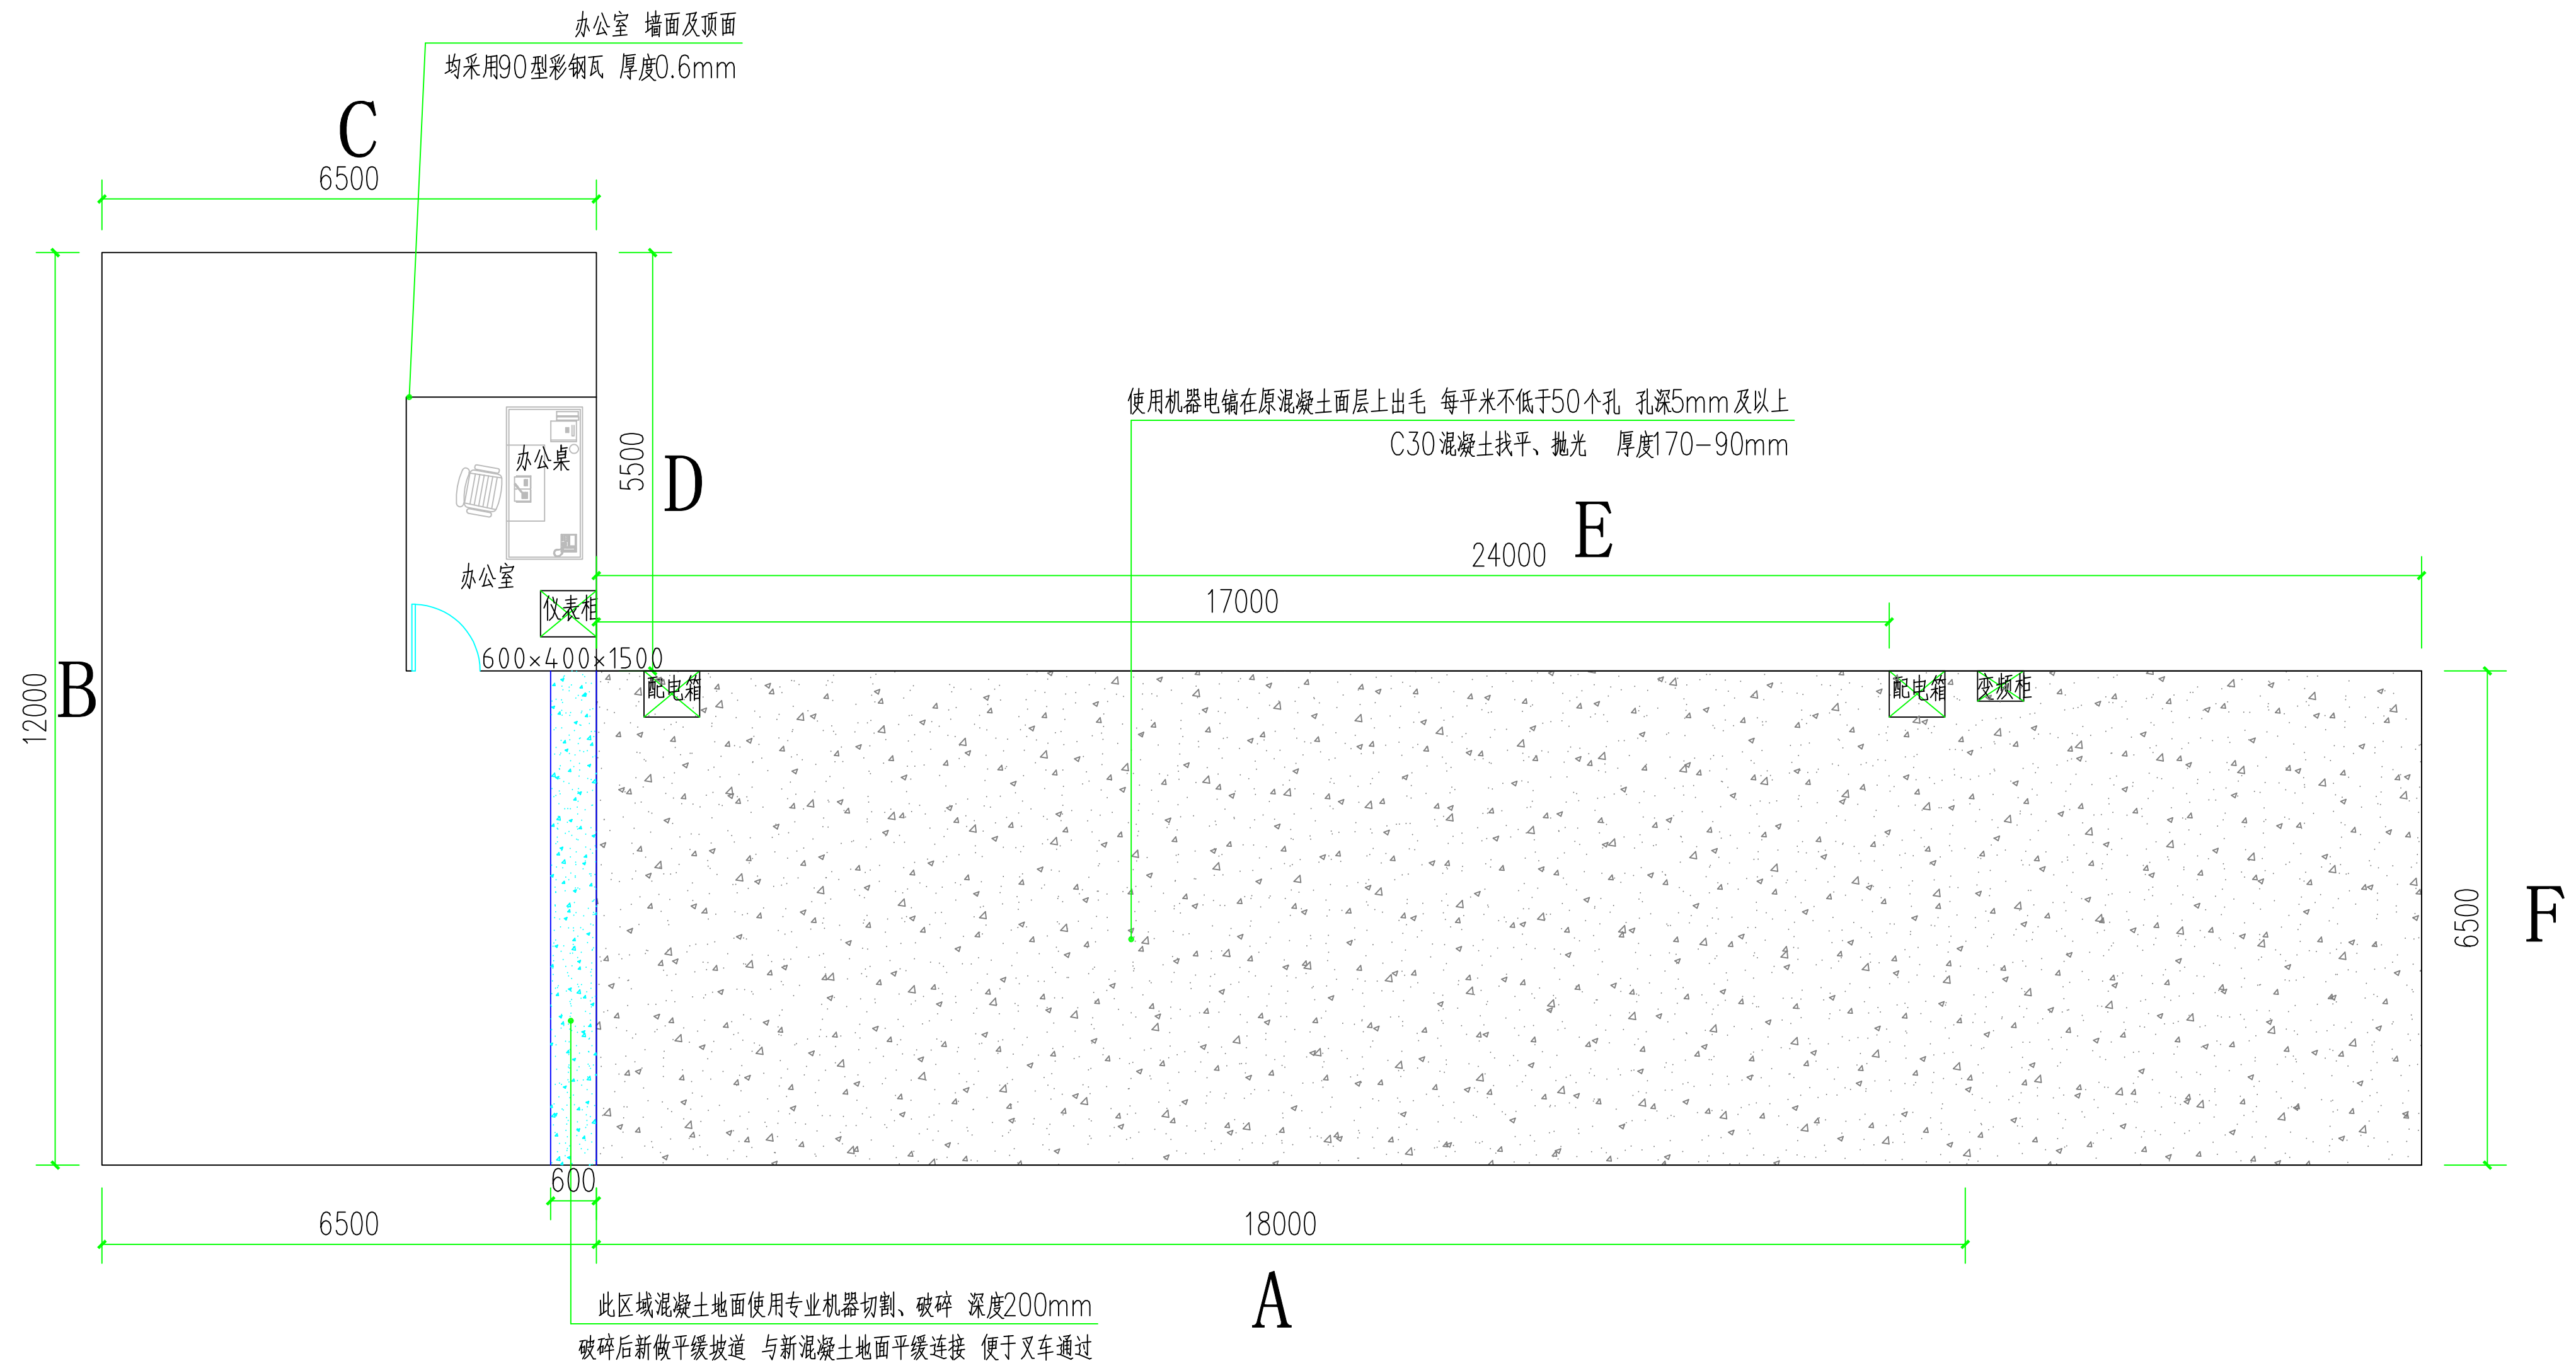

地面混凝土示意图

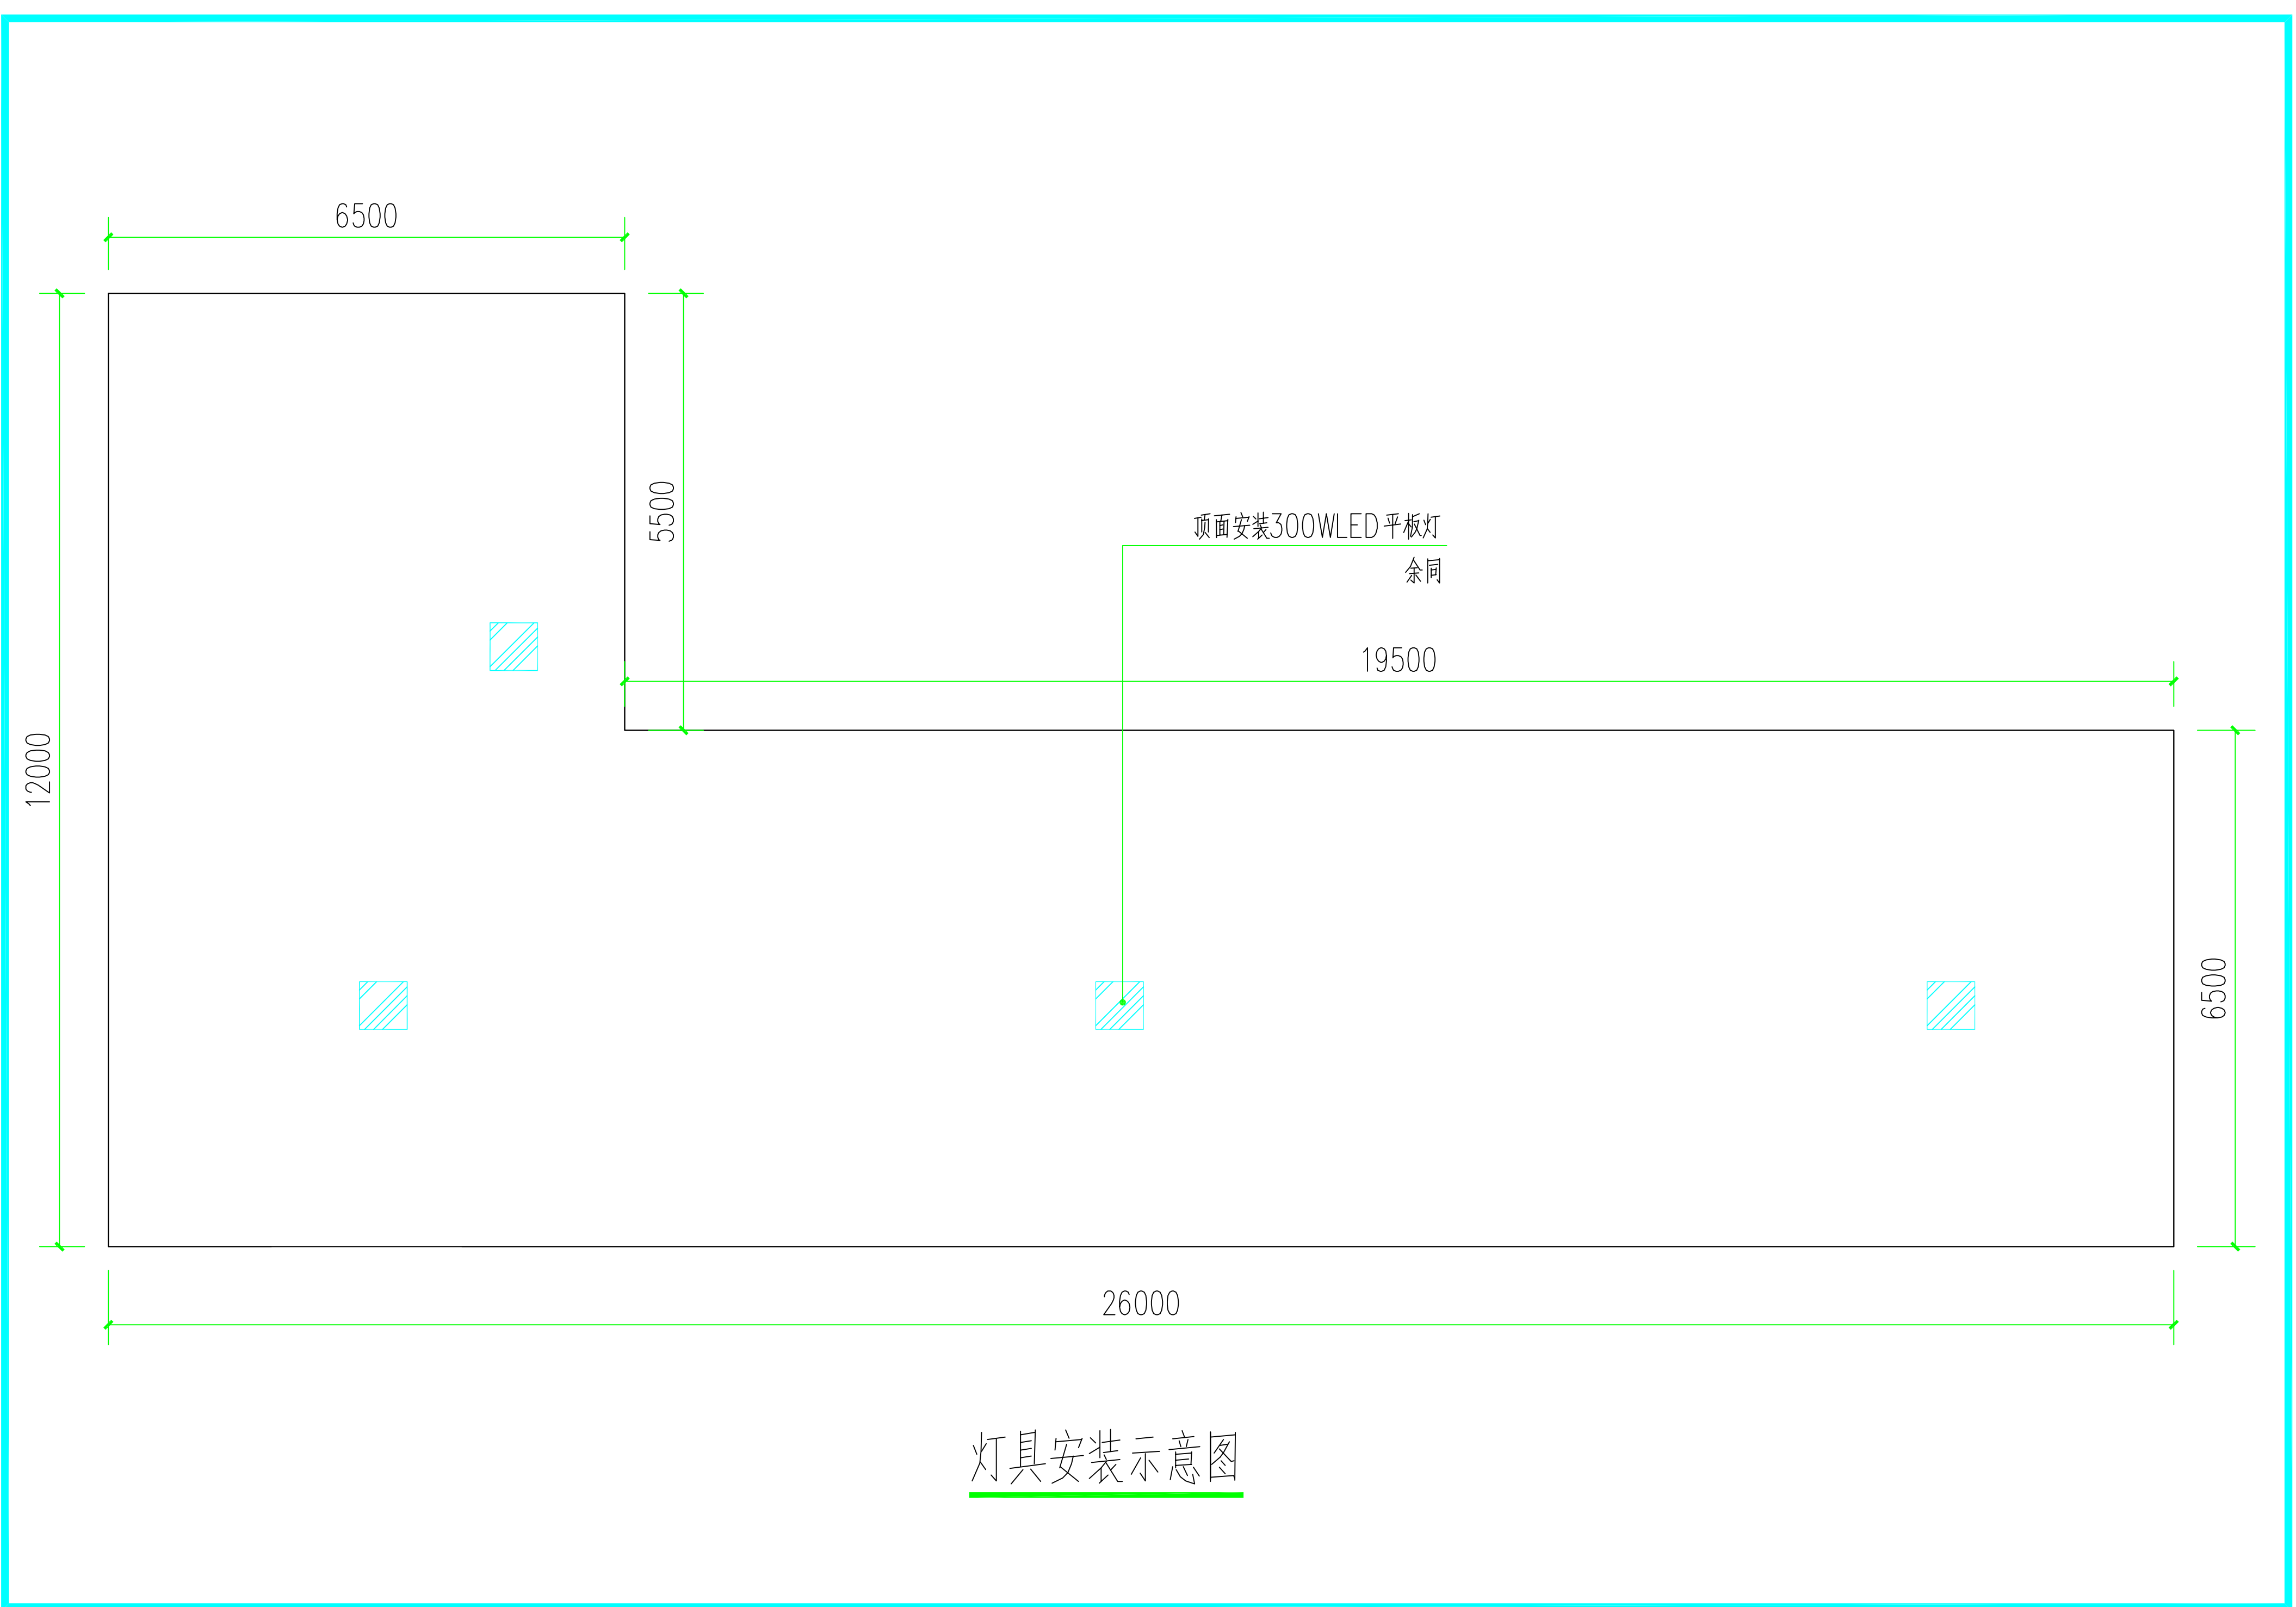

灯具安装示意图